SUUNNITELMAKARTTA 1:500

PÄÄLLYSRAKENNE

PÄÄLLYSRAKENNE	KLV 6 D	Koulun P-alue	Koulun Pyöräparkki
Päällyste AB 16	5 cm	5 cm	-
Päällyste AB 11	-	-	4 cm
Asennusalusta, KaM 0...4 mm	-	-	-
Kantava krs, KaM 0...32 mm	15 cm	15 cm	15 cm
Jakava krs, Sr 0...64/100 mm	35 cm	30 cm	30 cm
Suodatin krs, Hk	-	-	-
Suodatinkangas N2	kyllä	ei	ei
YHTEENSÄ	55 cm	50 cm	49 cm

MERKINNÄT:

RAKENNEKERROKSET HAVURINTEEN KLV SEKÄ VUOKSENNISKAN KOULUN P-ALUE ETTÄ PYÖRÄPARKKI JA TULOTIE

UPOTETTAVA BETONINEN REUNAKIVI h= 120 mm

UPOTETTAVA BETONINEN REUNAKIVI h= 30 mm

TIE MUOTOILLAAN ASFALTOINTITÖIDEN YHTEYDESSÄ YHTEEN SUUNTAAN VIETTÄVÄKSI

YLEISKARTTA 1:10000

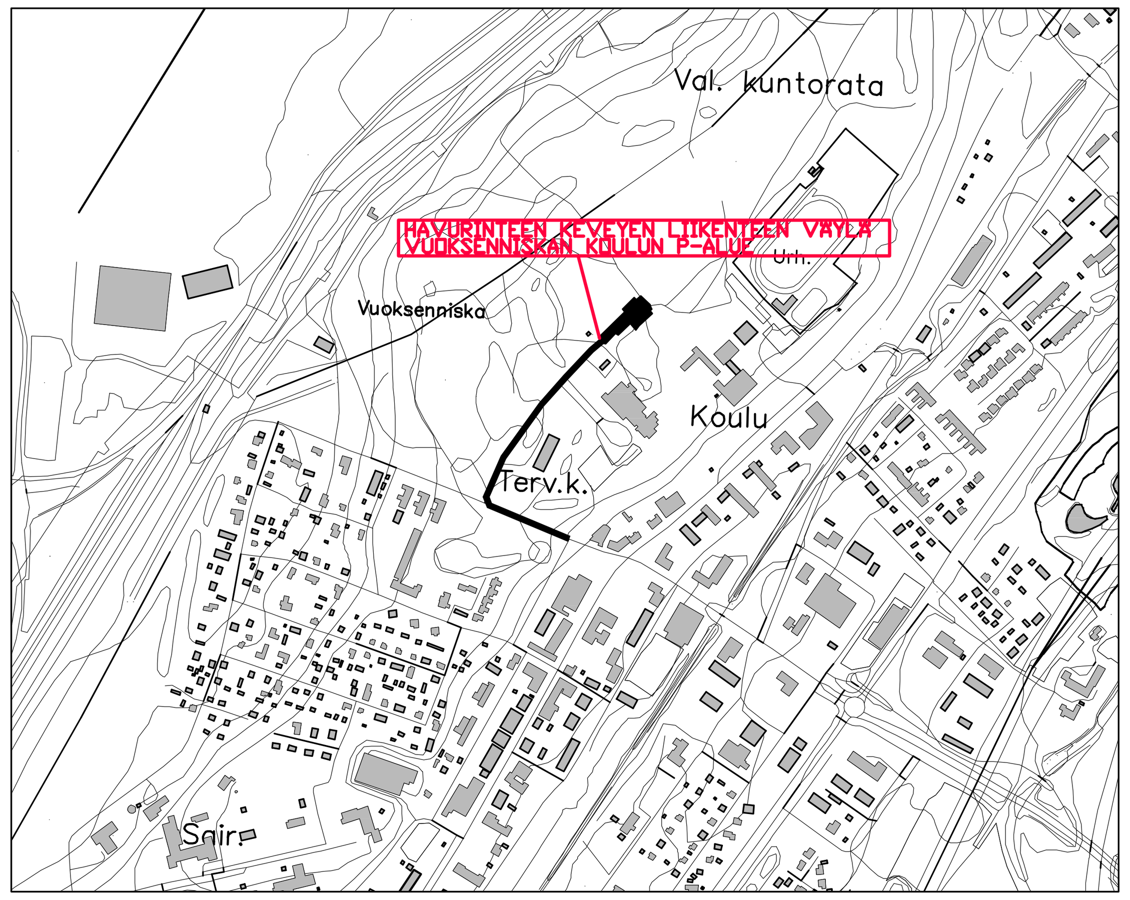

Koordinaattijärjestelmä	ETRS-GK29
Korkeusjärjestelmä	N43

k.osa/ kylä | kortteli/ tila | Tontti/ Rn:o | Viranomaisen merkintöjä

Rakennustoimenpide | Piirustuslaji | Juokseva nro

Rakennuskohteen nimi ja osoite: Imatran Yh-rakennuttaja Oy, Torikatu-Havurinne, Kevyen liikenteen väylä ja Havurinteen jatke

Piirustuksen sisältö: Suunnitelmakartta, Yleiskartta — Mittakaava 1:500, 1:10000

RAMBOLL — Ramboll, Laserkatu 8, 53850 Lappeenranta, puh. 020 755 611, www.ramboll.fi

Suunn ala: GEO | Työnro: 8190 | Tiedosto:
Piirustusnro: 301 | Piirustuksia: | Muutos:
hyv.: MH | suunn.: JK | piirt.: JK | pvm: 14.2.2018

IMATRA — Tekninen toimi

VUOKSENNISKA	PÄIVÄMÄÄRÄ 14.2.2018	PIIRUSTUSNUMERO 3241-1
Torikatu-Havurinne Kevyen liikenteen väylä ja Havurinteen jatke	PIIRTÄNYT / SUUNNITELLUT Ramboll Finland Oy / TARKASTANUT	
Suunnitelmakartta, Yleiskartta	MITTAKAAVA 1:500 1:10000	KANSIO 44-88