



PITUUSLEIKKAUS 1:1000/1:100

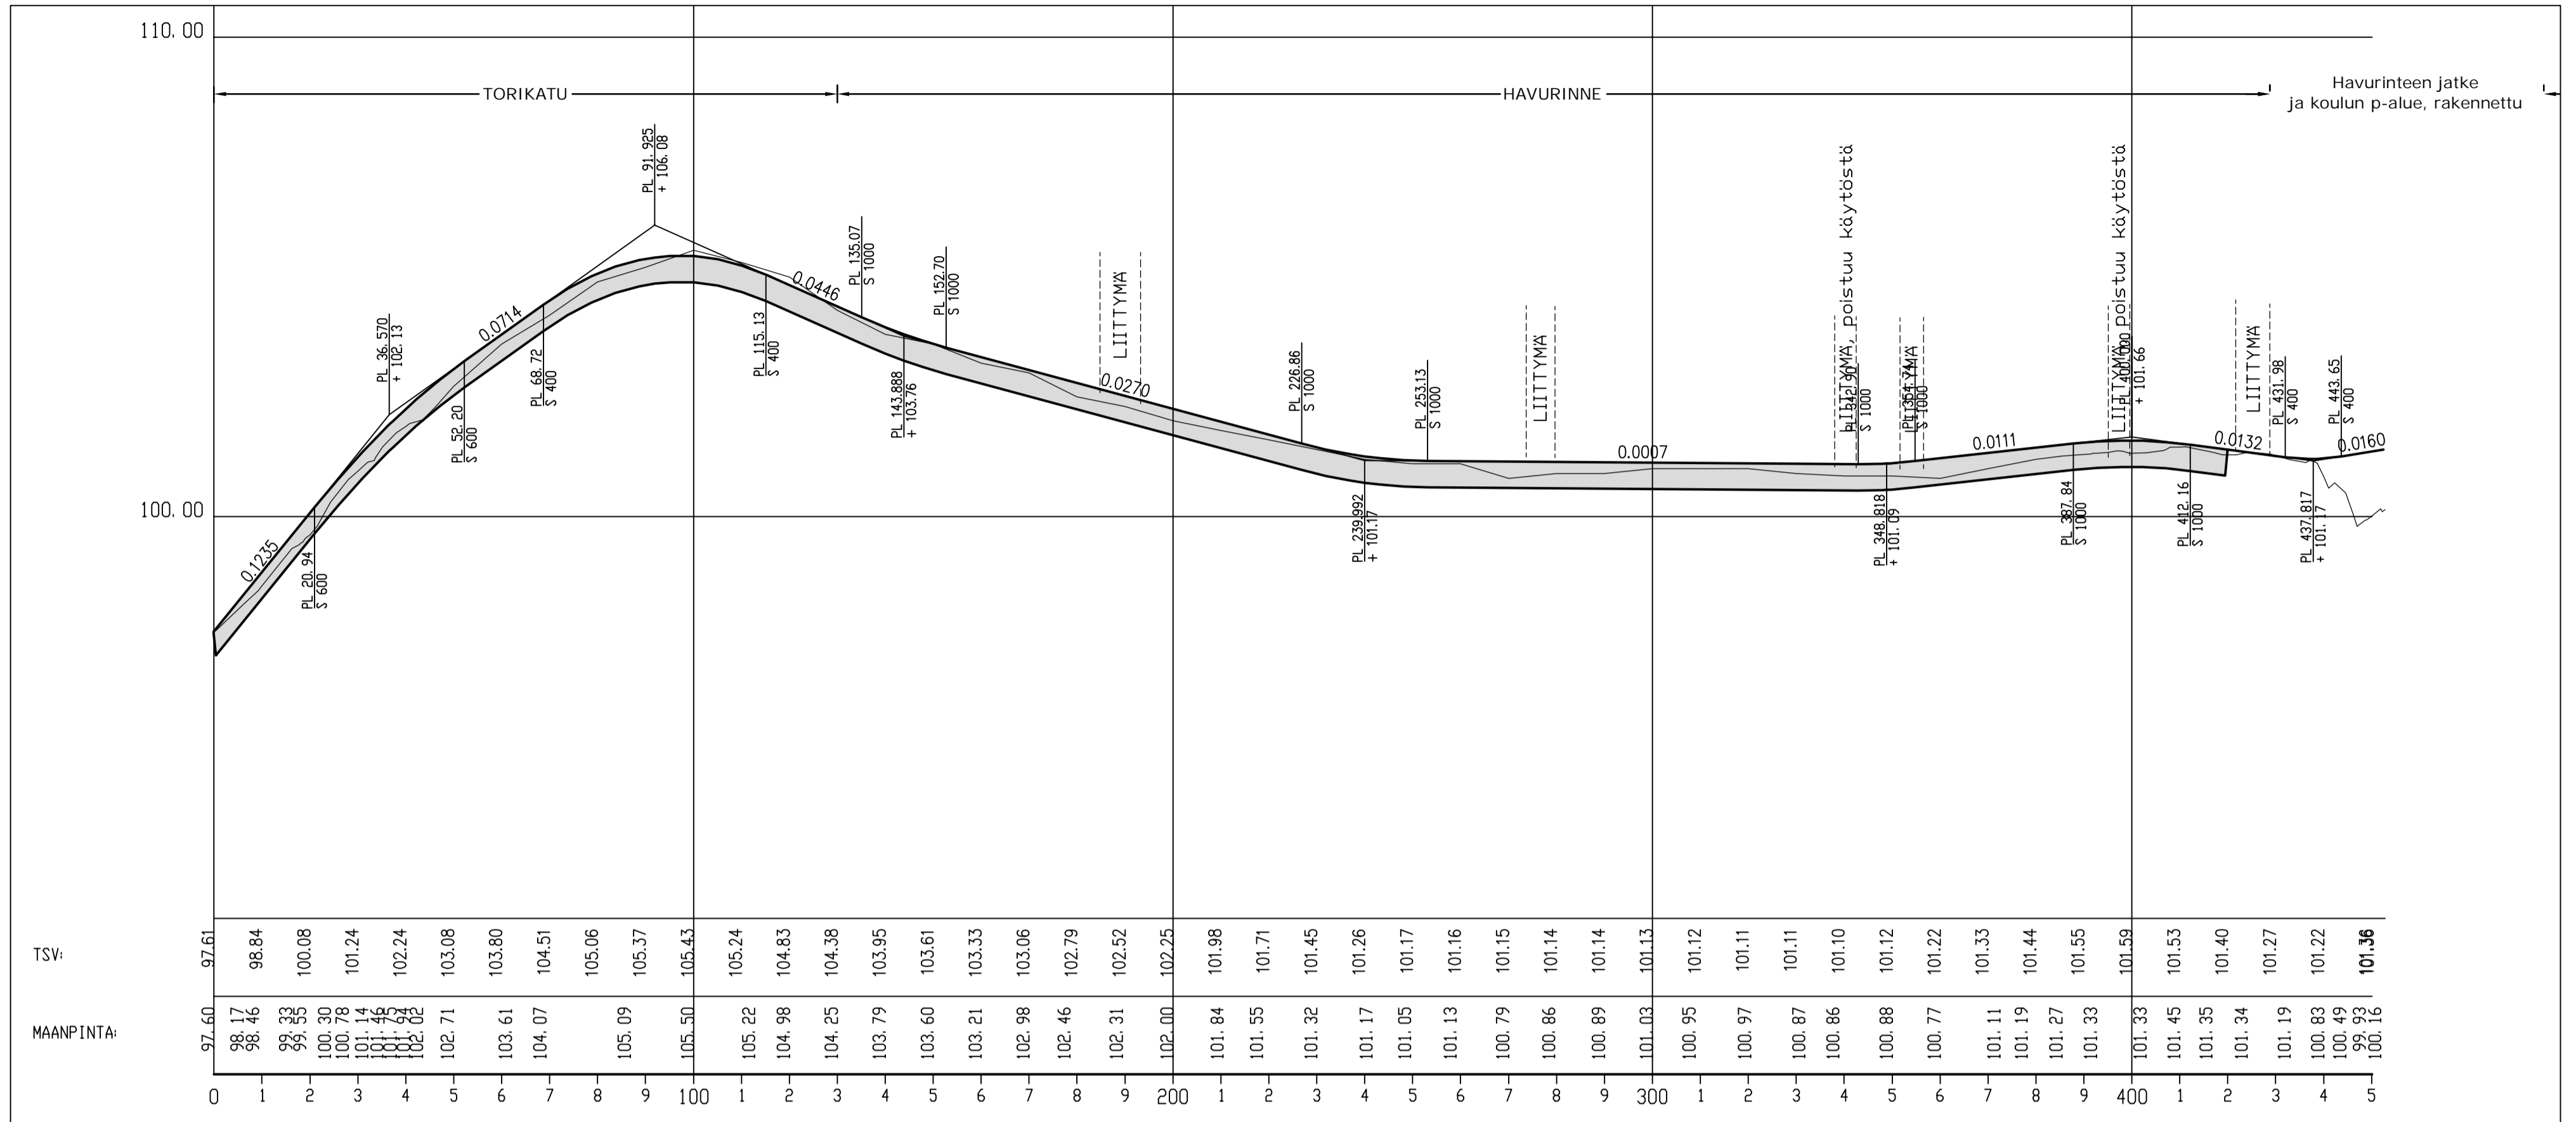

TYYPPIPOIKKILEIKKAUKSET 1:100

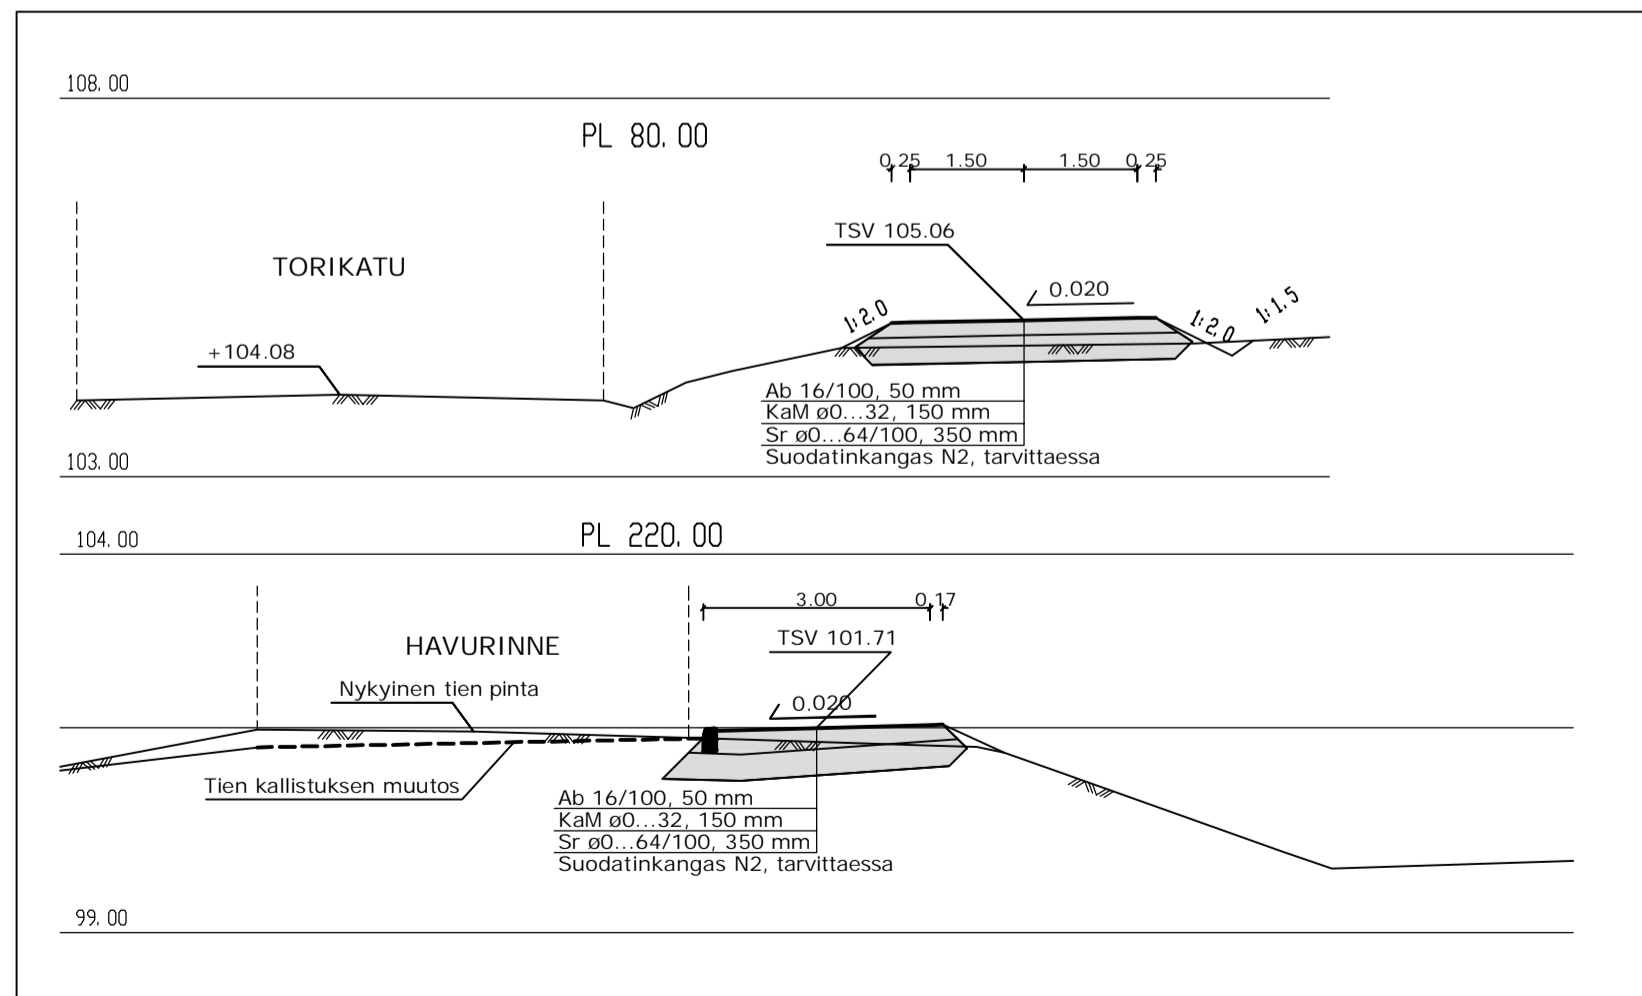

Koordinaattijärjestelmä	ETRS-GK29		
Korkeusjärjestelmä	N43		
k.osa/ kylä	kortteli/ tila	Torittu/ Rn:o	Viranomaisen merkintöjä
Rakennusohjelmepide		Piirustustaji	Julkaisu nro
Rakennuskohteen nimi ja osoite	Imatran Yh-rakennuttaja Oy Torikatu-Havurinne Kevyen liikenteen väylä	Piirustuksen sisältö	Mittakaava
		Pituusleikkaus	1:1000/1:100
		Tyypipolkkileikkaukset	1:100
RAMBOLL	Ramboll Laserkatu 8 53850 Lappeenranta puh. 020 755 611 www.ramboll.fi	Suunn. ala	Työno
		GEO 8190	Tiedosto
hyv.		Piirustuso	Piirustuskäsi
MH		302	Muutos
		suunn.	piir.
		JK	JK
			pvm
			14.2.2018

	Tekninen toimi	
	VUOKSENNISKA	PIIVÄÄRÄ
	14.2.2018	3241-2
Torikatu-Havurinne Kevyen liikenteen väylä	PIIRITÄNYT	
	SUUNNITTELU	Ramboll Finland Oy
	TARKASTANUT	
Pituusleikkaus ja tyypipolkkileikkaukset	MITTAKAAVA	KANSIO
	1:1000 / 1:100, 1:100	44-88