


MERKINTÖJEN SELITTEET:

- Ajorata
- Kevyen liikenteen väylä
- Nurmialue

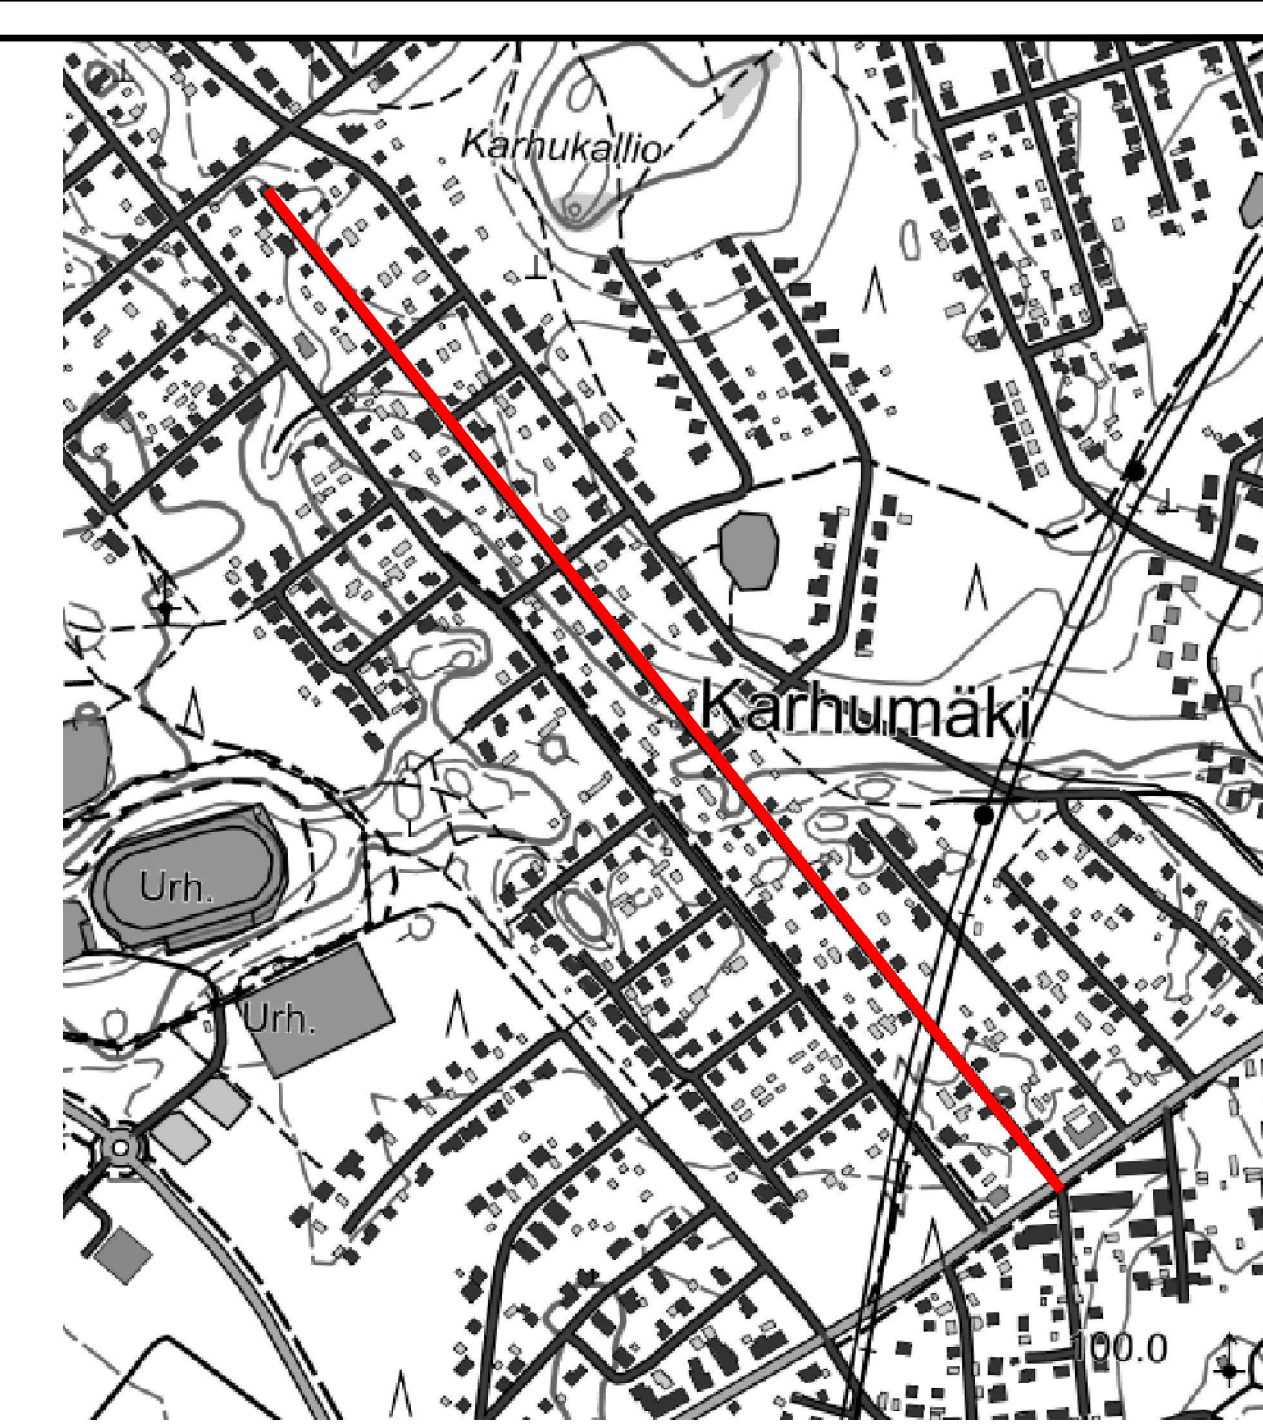

Koordinaattijärjestelmä ETRS-GK29, korkeusjärjestelmä NZ2000, NZ2000 = N43 + 0,24m

	Kaupunkikehitys ja tekniset palvelut	
	KARHUMÄKI	PIIRUSTUSNUMERO
Katusuunnitelma Hukankatu pl 0-430 Marsunkuja Jänönkuja	4.10.2018	3250-2
Asemapiirustus	1:500	

		Suunnittaja TKA	Piirustuksen numero 1510043642	Tiedosto Pkutas
Suunnittelija VJohn	Suunnittelija Anuko	Piirustaja SVar	Pvm 04.10.2018	

© Projektit 2018 | Imatran kaupunki | 1510043642 | Hukankatu | Suunnitelma