

Päällysrakenne  
Putkien perustamistapa  
Kaivantokaltevuus/tuenta

Matka


Kaltevuus / pyöristyssäde

Tasausviivan korkeus


Maanpinnan korkeus

Kaarevuus

Ajoradan sivukaltevuus

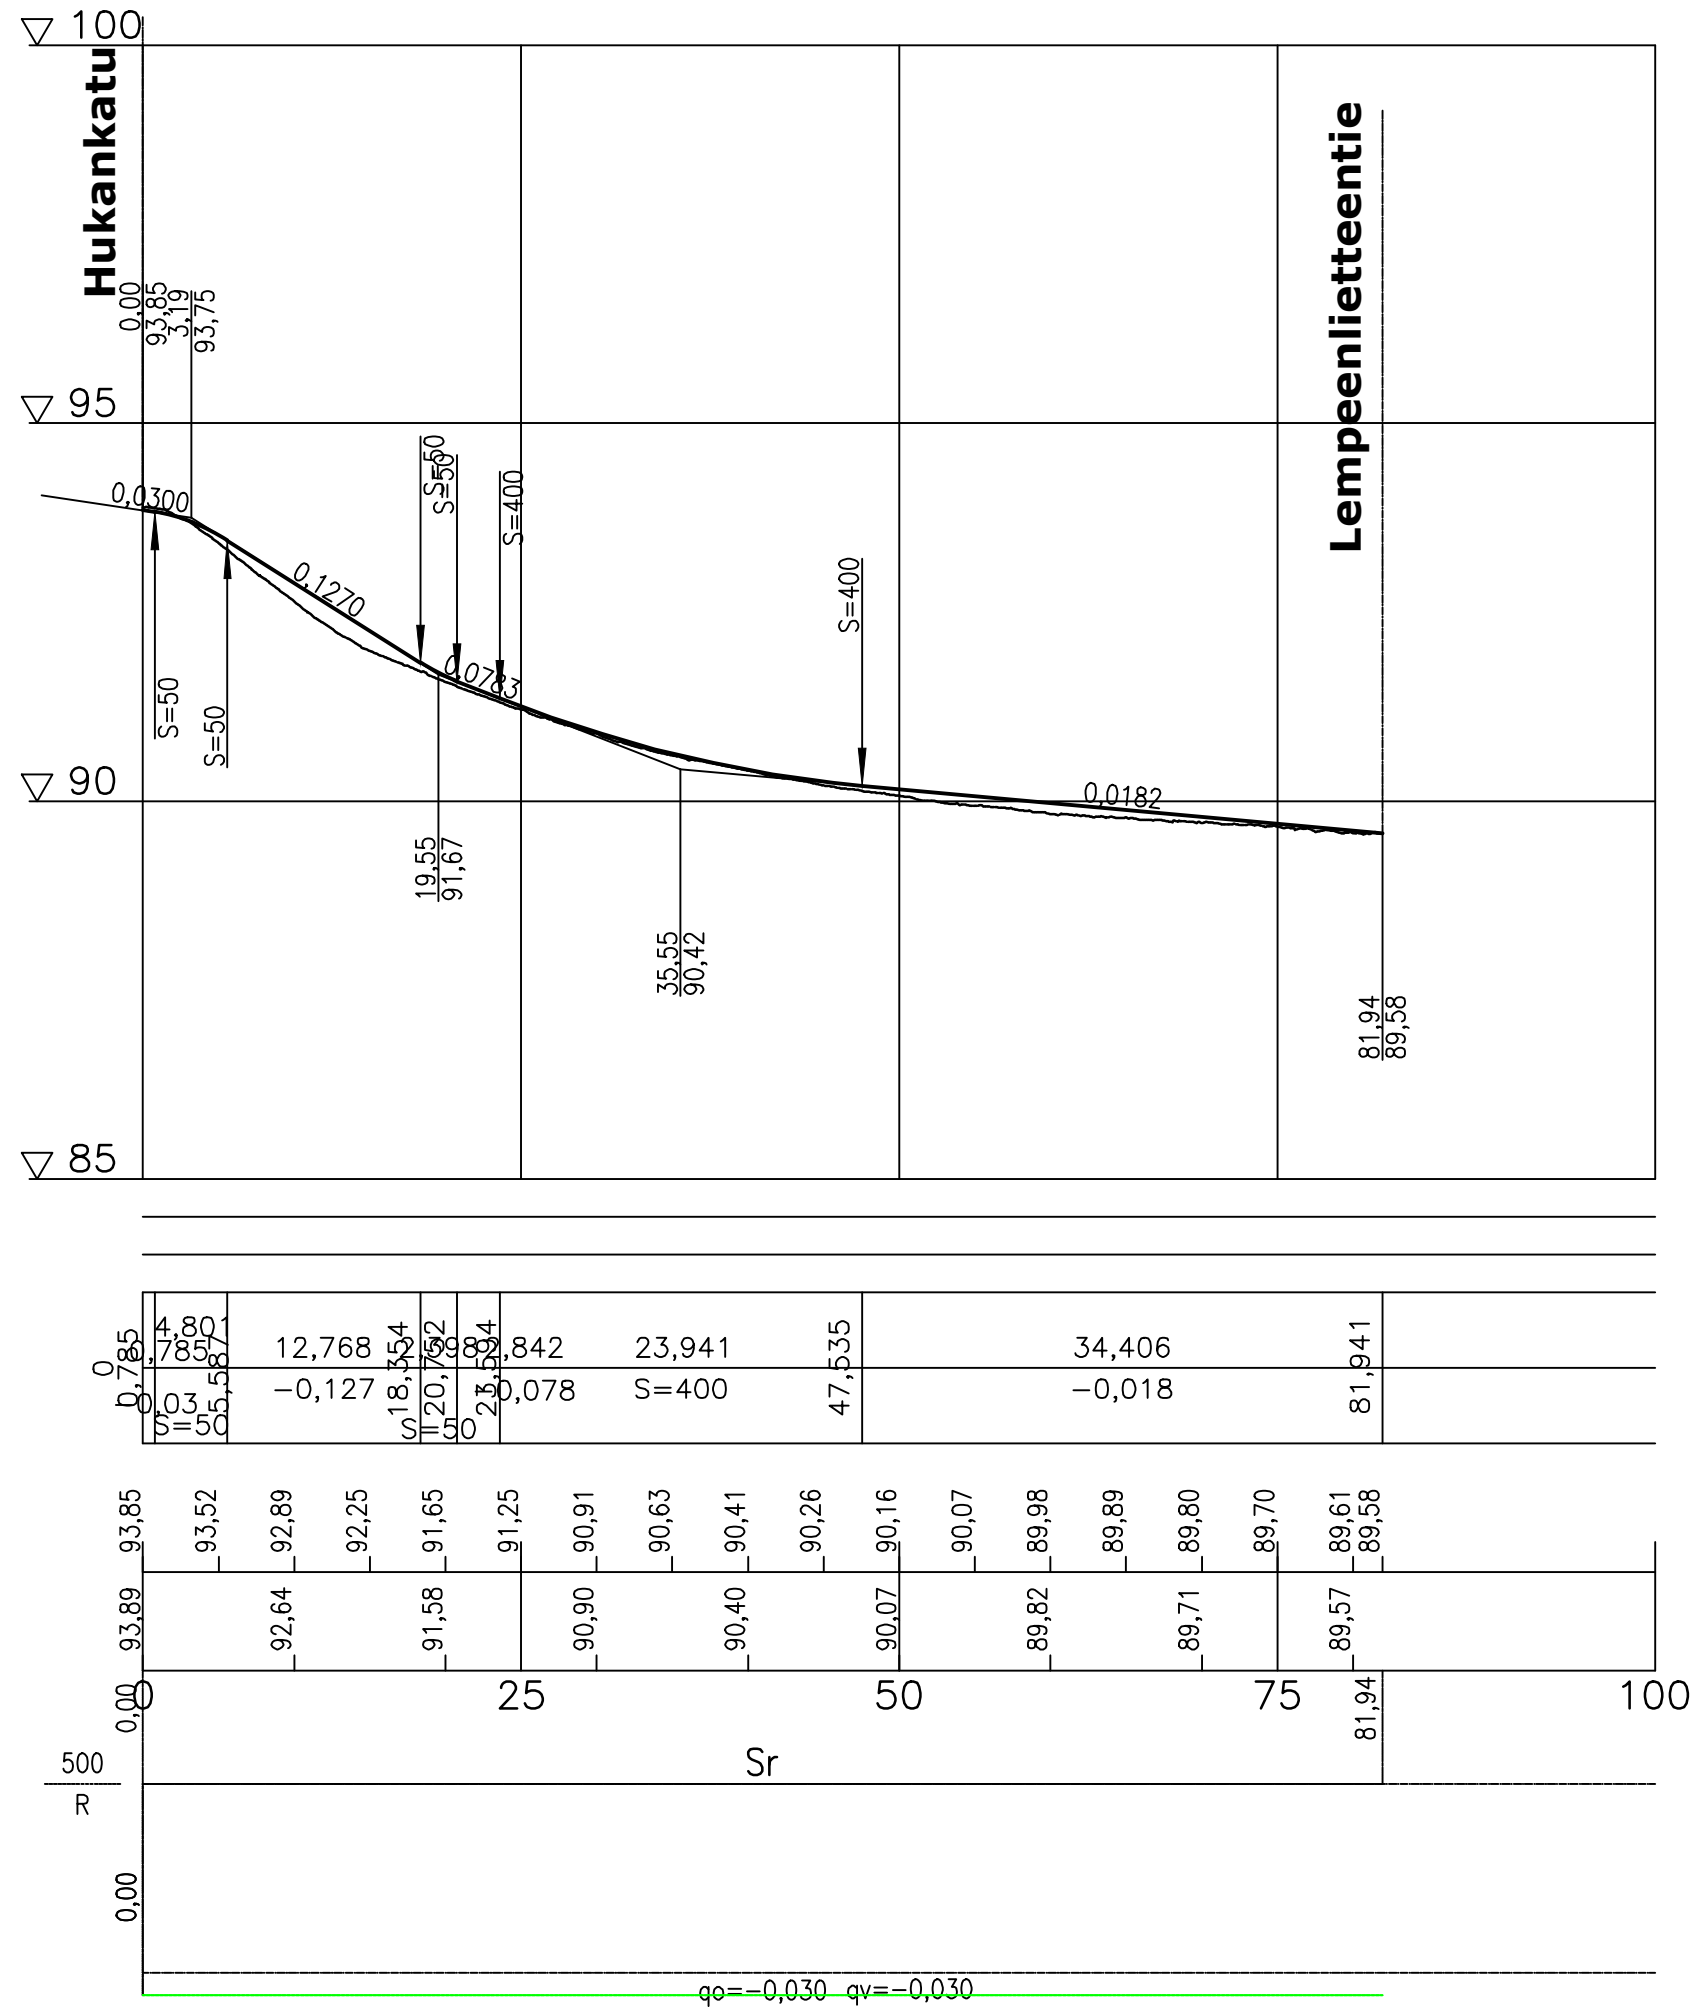

0,785	4,785	12,768	18,554	20,792	23,524	25,842	23,941	47,535	34,406	81,941							
0,03	0,03	-0,127	0,18	0,20	0,23	0,078	S=400	47,	-0,018	81,							
93,85	93,52	92,89	92,25	91,65	91,25	90,91	90,63	90,41	90,26	90,16	90,07	89,98	89,89	89,80	89,70	89,61	89,58
93,89		92,64		91,58		90,90		90,40		90,07		89,82		89,71		89,57	89,58
0,00					25					50				75		81,94	100
500	R																
	Sr																
	qv = -0,030 qv = -0,030																

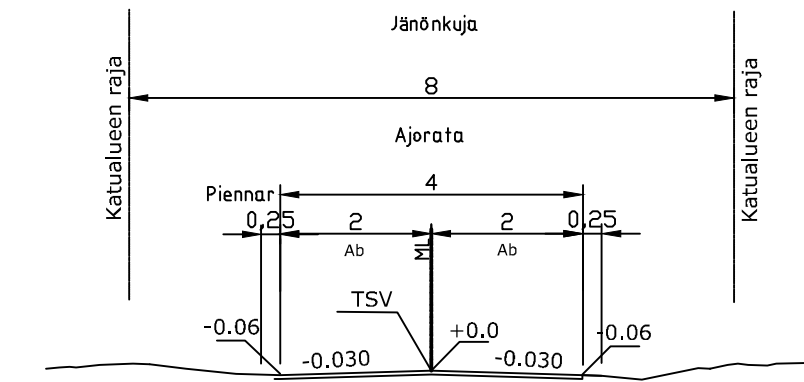

Koordinaattiluettelo ETRS-GK29, korkeusjärjestelmä N2000. N2000 = N43 + 0,24m



IMATRA

Kaupunkikehitys ja tekniset palvelut

KARHUMÄKI	4.10.2018	PIIRUSTUSNUMERO 3250-7
Jänönkuja Katusuunnitelma	PIIRTÄNYT	SUUNNITELLUT
	TARKASTANUT	
Pituusleikkaus Tyyppipoikkileikkaus	MITTAKAAVA 1:500/1:100 1:100	KANSIO

Hukankatu			
Ramboll Laserkatu 8, 53850 Lappeenranta puh. 040 861 9314	Suunn. ala <b>TKA</b>	Työnro <b>1510043642</b>	Tiedosto
	Piirustusno <b>7</b>	Piirustuksia	Muutos
hyv. VJohn	suunn. Anuko	piirt. SVar	pvm 04.10.2018