
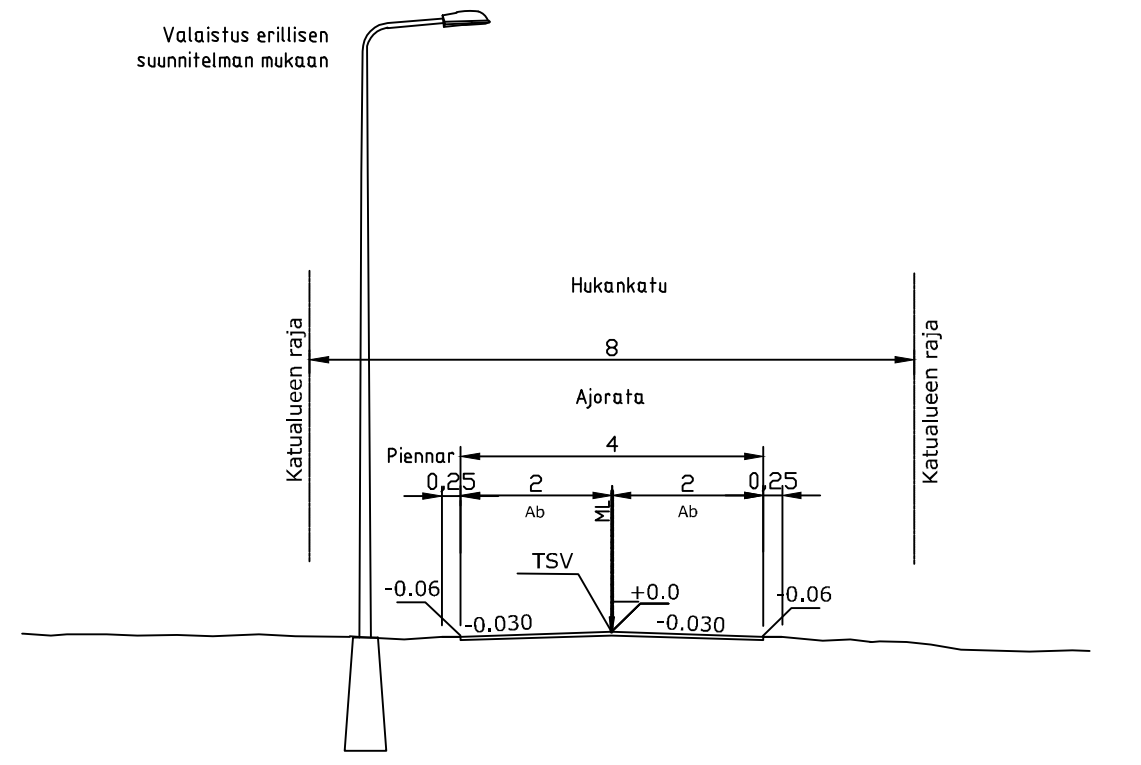


Q:\Projektit\2018\Hukankatu\Kaupunki\1510043642_Hukankatu\suunnitelma\Katusuunnitelma.dwg

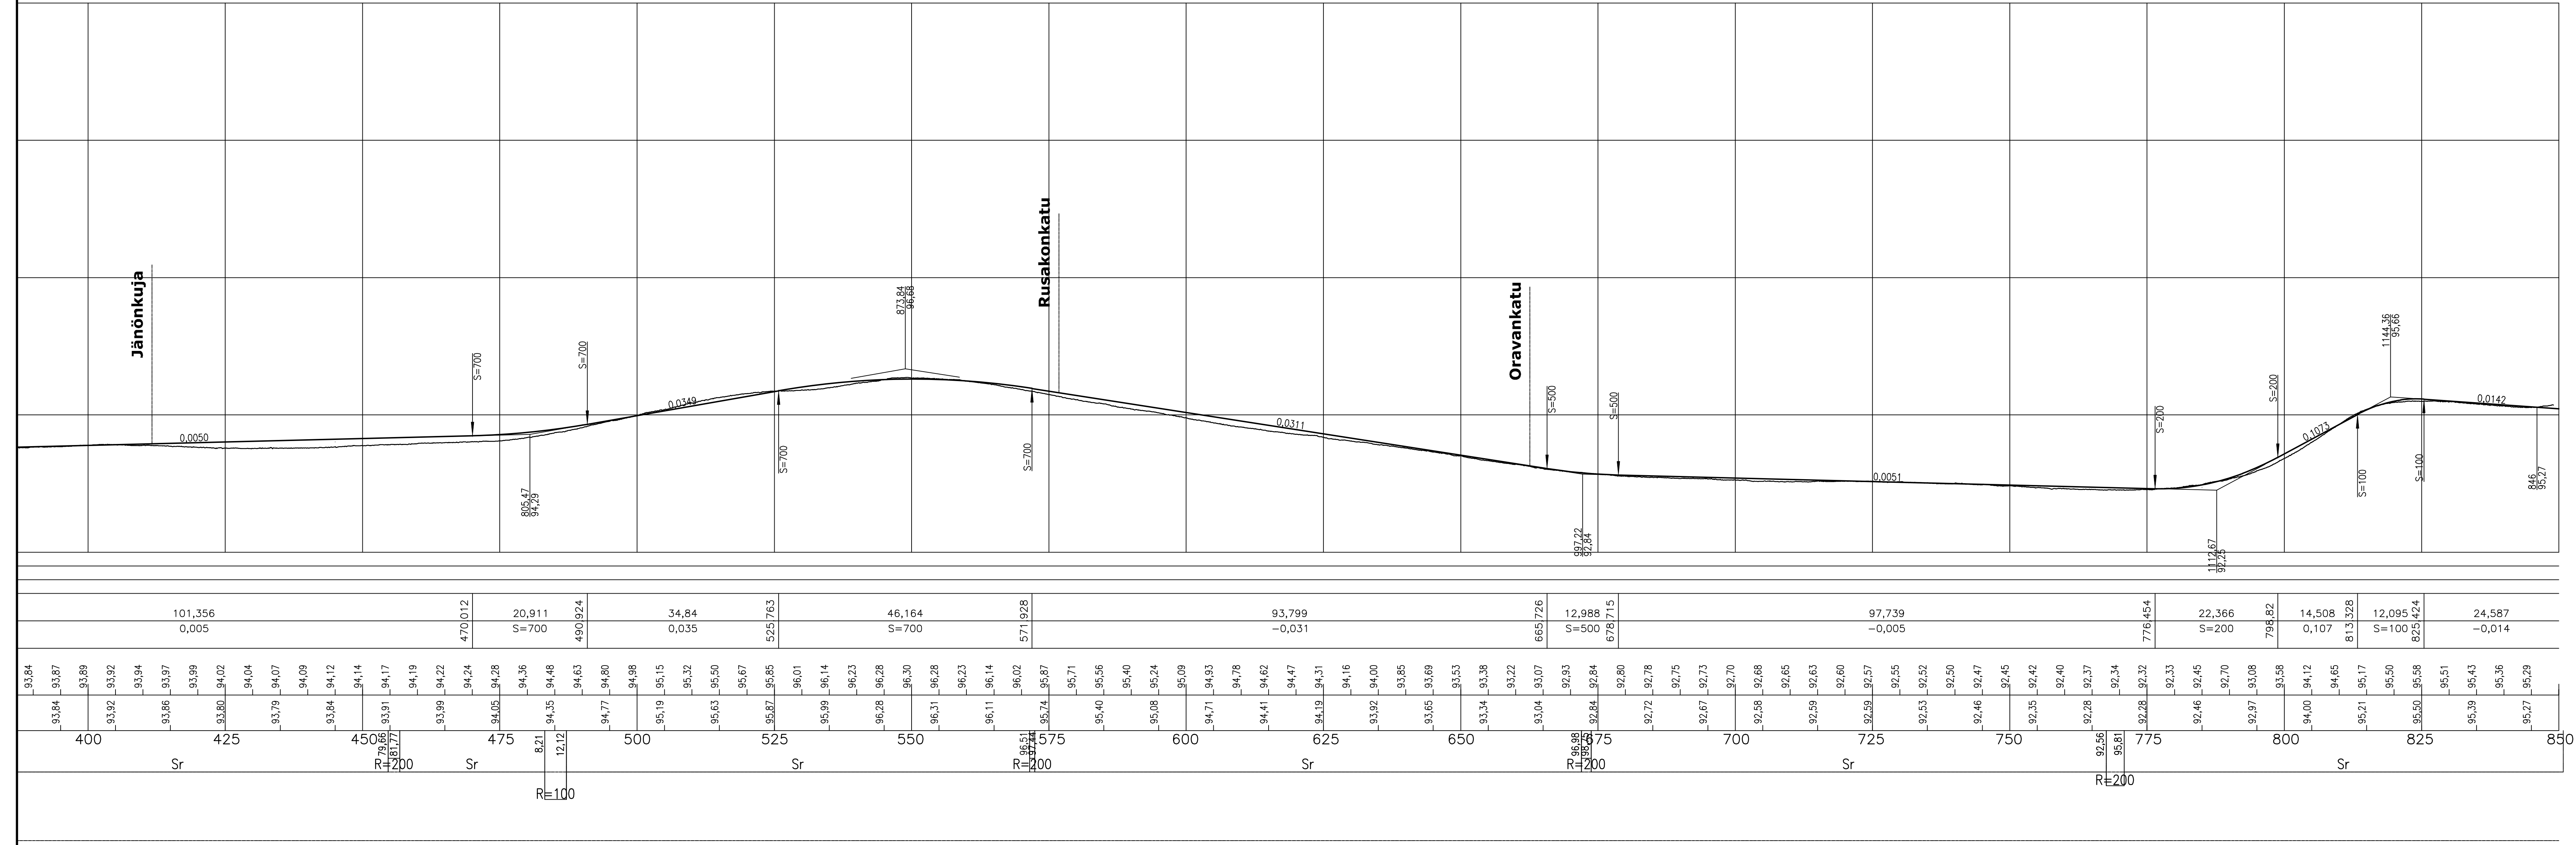

Koordinaattijärjestelmä ETRS-GK29, korkeusjärjestelmä NZ2000, NZ2000 = N43 + 0.24m

		Kaupunkikehitys ja tekniset palvelut	
		KARHUMÄKI	4.10.2018
Katusuunnitelma Hukankatu pl 425-846		PIIRITÄNYT	
		SUUNNITELTUT	
Pituusleikkaus Tyypipoikkileikkaus		TARKASTANUT	
		MITTAKAAVA	1:500/1:100 1:100

Hukankatu 		Suunnittelija TKA Pirtturanta	Työntekijä 1510043642 Pirtturanta	Tiedosto Pirtturanta
Hyväksynyt VJoh	Suunnittelija Anuko	Pääsuunnittelija SVar	Pvm 04.10.2018	